

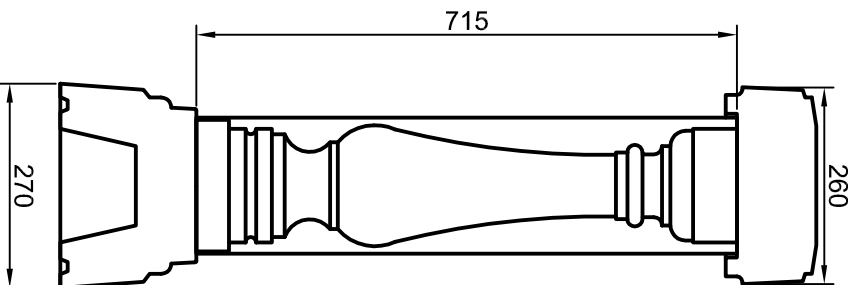


Diese Zeichnung ist unser geistiges Eigentum und unterliegt dem Urheberrecht.
 Eine Vervielfältigung, Aushändigung an dritte Personen oder Überlassung an
 Konkurrenzfirmen ist daher verboten.

BALUSTRADE

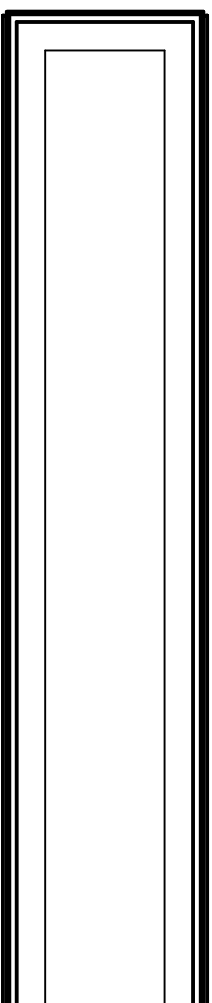

Handlauf	110021
Baluster	11000307
Fußlauf	110031
Pfeiler	11004810

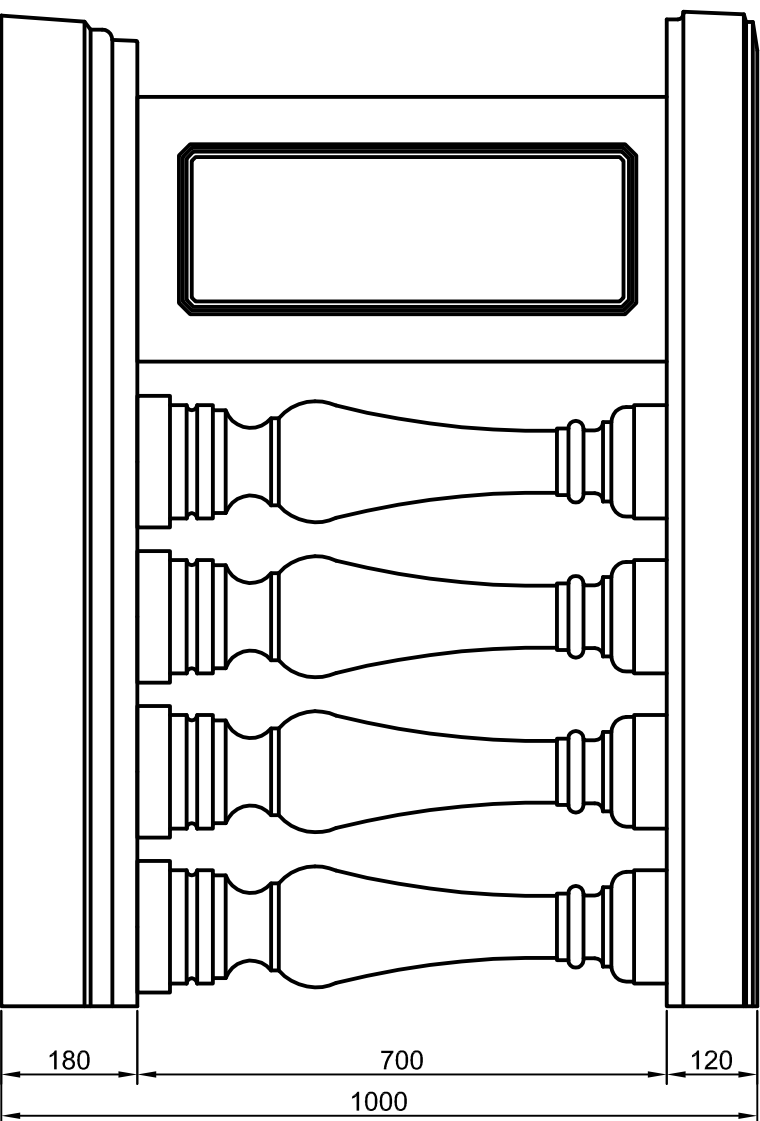

Bearbeiter: Huber-Gerstner	Maßstab: 1:10
Datum: 10.01.2017	Balustrade mit Balustradenpf. breit 110317
Änderung: 00	MB-110317



BETONWERKSTEIN GMBH

A-4786 Brunnenthal
 Reikersberg 21

TEL.: +43-712-3075 0d. 4386
 FAX.: +43-712-4782

info@lifebeton.at
www.lifebeton.at