



Diese Zeichnung ist unser geistiges Eigentum und unterliegt dem Urheberrecht.
 Eine Vervielfältigung, Aushändigung an dritte Personen oder Überlassung an
 Konkurrenzfirmen ist daher verboten.

BALUSTRADE

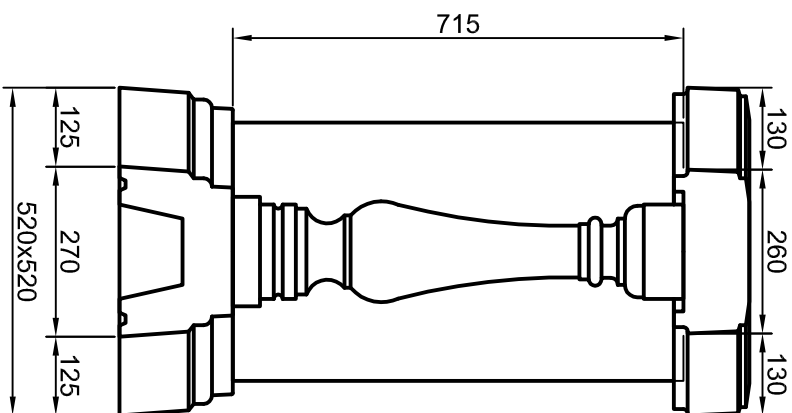

Handlauf	110021
Baluster	11000307
Fußlauf	110031
Pfeiler	110043

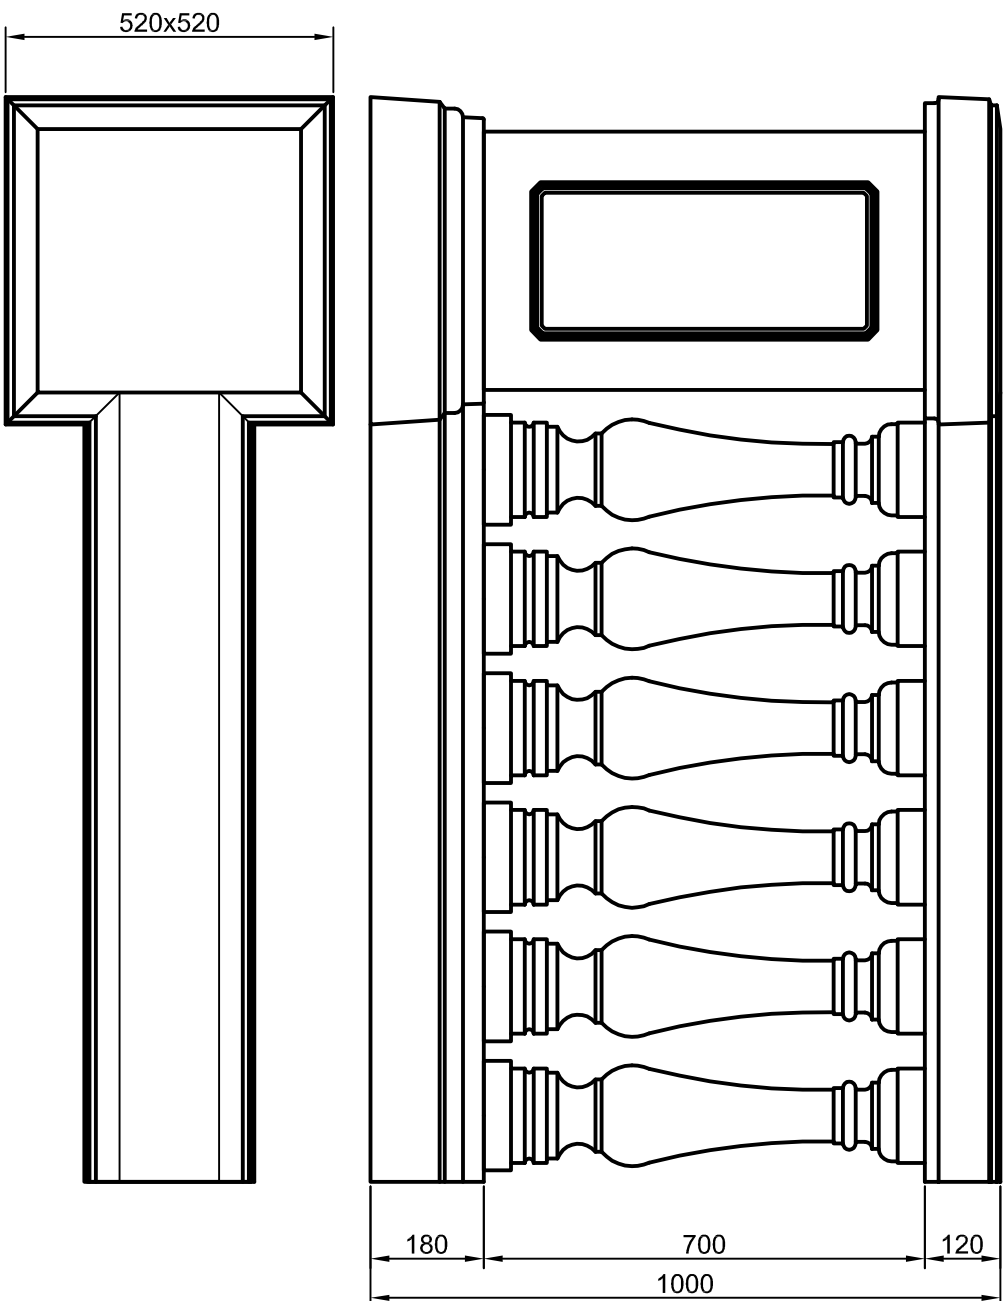

Bearbeiter: Huber-Gerstner	Maßstab: 1:10
Datum: 10.01.2017	Balustrade mit auskragendem Pfeiler
Änderung: 00	110327
	MB-110327 Blatt 02



BETONWERKSTEIN GMBH

A-4786 Brunnenenthal
 Reikersberg 21

TEL.: +43-712-3075 od. 4386
 FAX.: +43-712-4782

info@lifebeton.at
www.lifebeton.at