



Diese Zeichnung ist unser geistiges Eigentum und unterliegt dem Urheberrecht.
 Eine Vervielfältigung, Aushändigung an dritte Personen oder Überlassung an
 Konkurrenzfirmen ist daher verboten.

BALUSTRADE

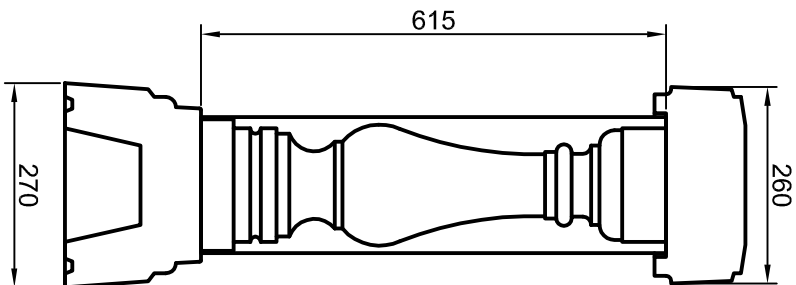

Handlauf	110021
Baluster	110003
Fußlauf	110031
Pfeiler	11004710

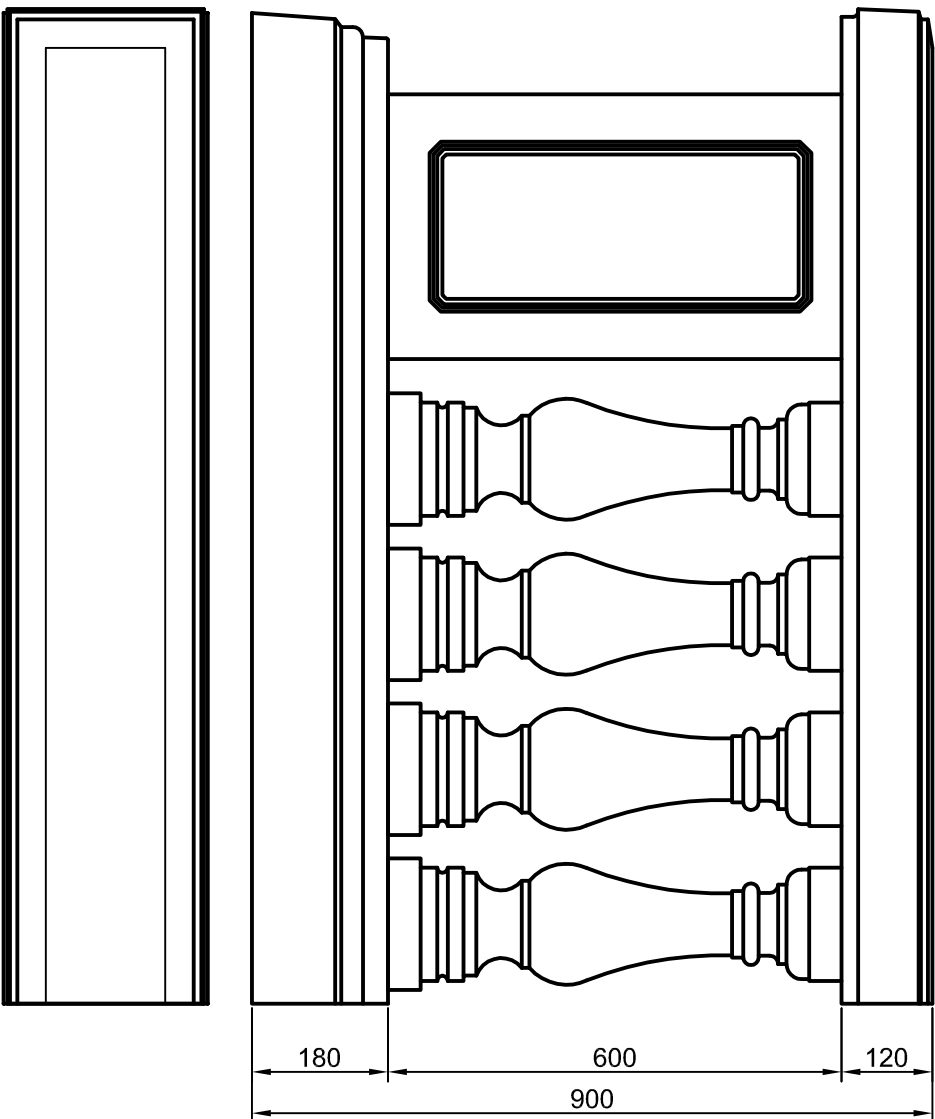

Bearbeiter: Huber-Gerstner	Maßstab: 1:10
Datum: 10.01.2017	Balustrade mit Balustradenpf. breit 110310
Änderung: 00	MB-110310

BETONWERKSTEIN GMBH

A-4786 Brunenthal
 Reikersberg 21

TEL.: +43-712-3075 od. 4386
 FAX.: +43-712-4782

info@lfbeton.at
www.lfbeton.at

