

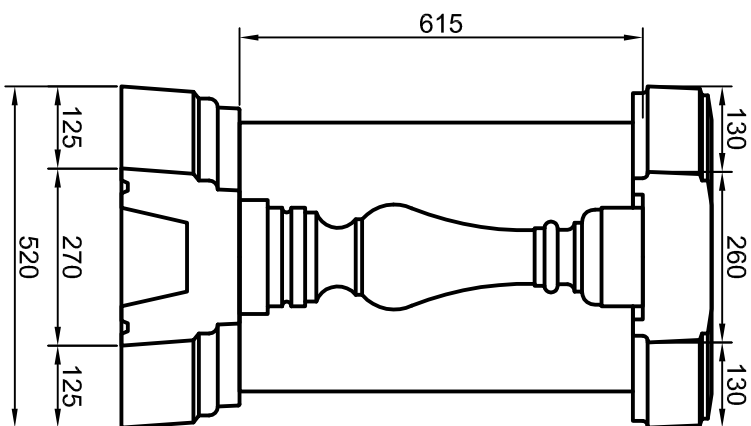


Diese Zeichnung ist unser geistiges Eigentum und unterliegt dem Urheberrecht.
 Eine Vervielfältigung, Aushändigung an dritte Personen oder Überlassung an
 Konkurrenzfirmen ist daher verboten.

BALUSTRADE

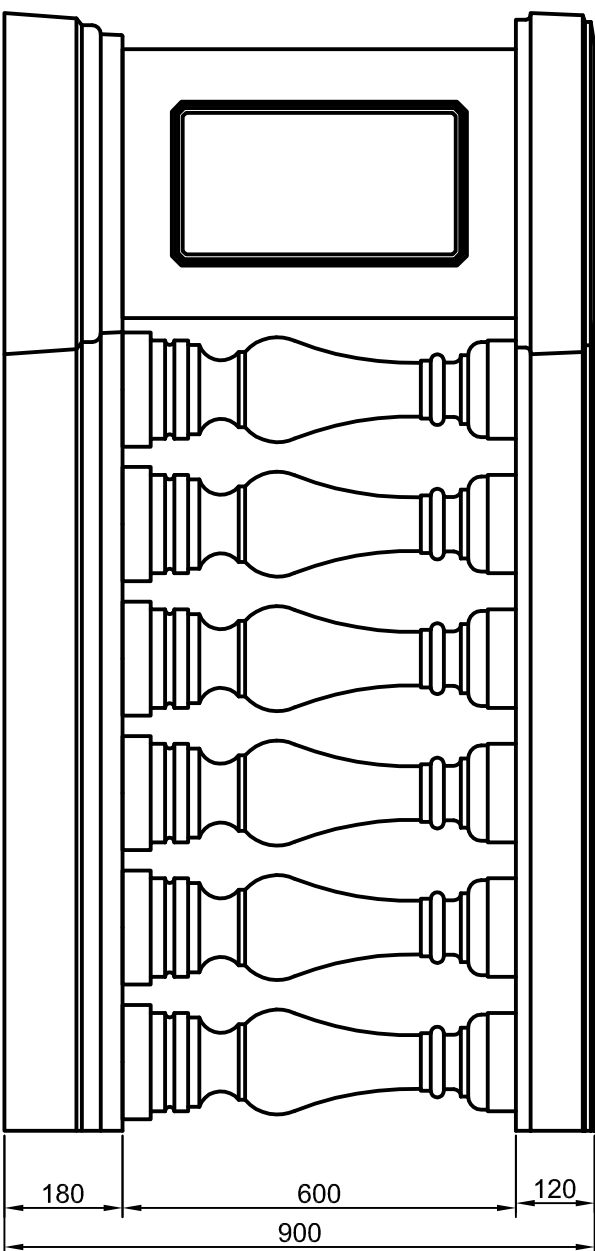

| | |
|----------|--------|
| Handlauf | 110021 |
| Baluster | 110003 |
| Fußlauf | 110031 |
| Pfeiler | 110045 |

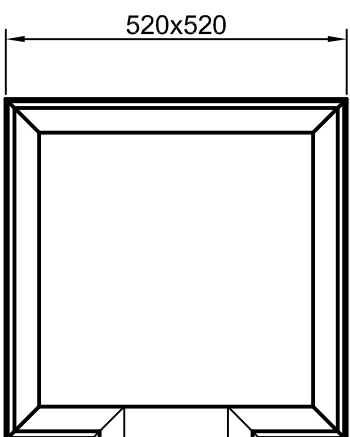

| | |
|-------------------------------|------------------------------------|
| Bearbeiter: Huber-Gerstner | Maßstab: 1:10 |
| Datum: 10.01.2017 | Balustrade mit ausragendem Pfeiler |
| Änderung: 00 | 110320 |
| | MB-110320 Blatt 02 |



BETONWERKSTEIN GMBH

A-4786 Brunnenenthal
 Reikersberg 21

TEL.: +43-712-3075 0d. 4386
 FAX.: +43-712-4782

info@lifebeton.at
www.lifebeton.at