

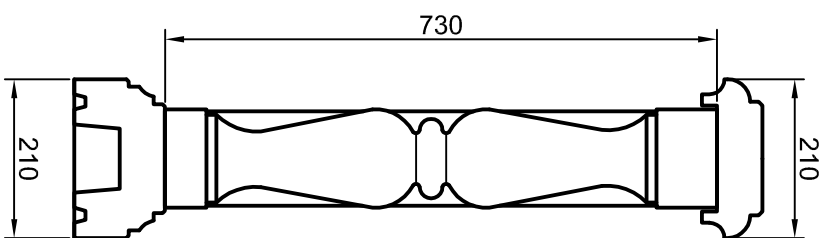


BALUSTRADE

 

Handlauf	110027
Baluster	110010
Fußlauf	110035
Pfeiler	110051

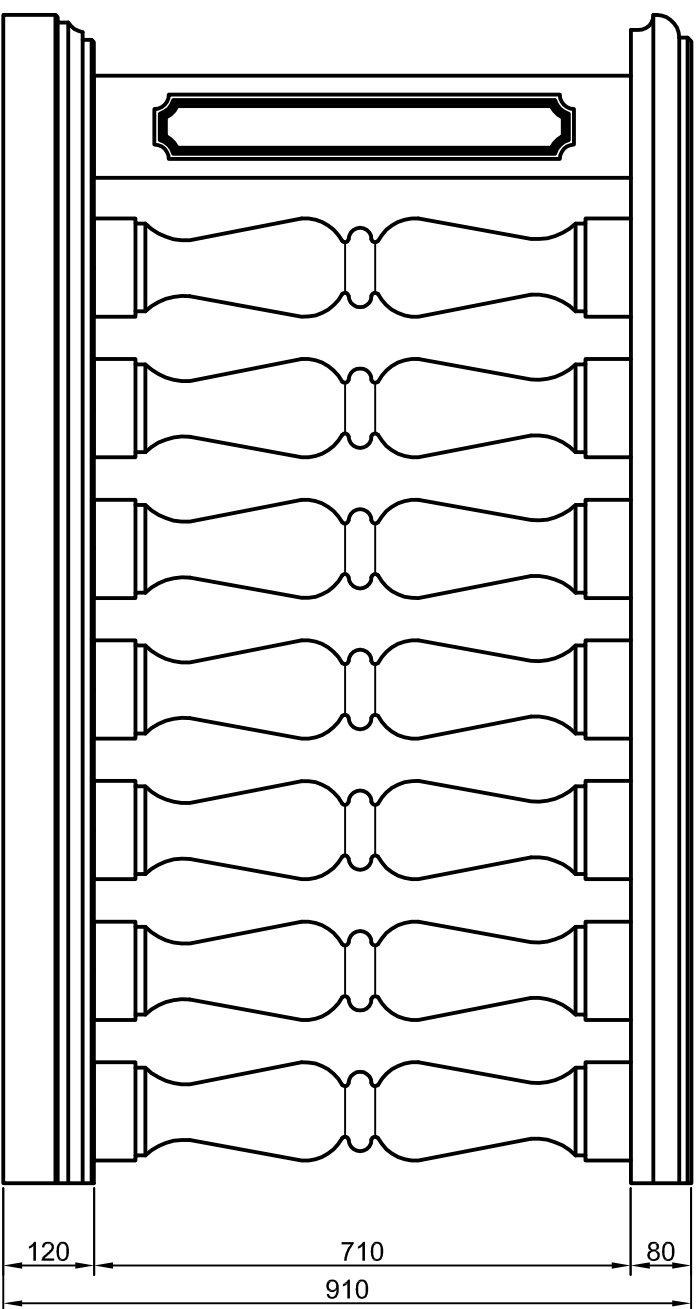

Bearbeiter: Huber-Gerstner	Maßstab: 1:10
Datum: 11.01.2017	Balustrade mit Balustradenpfeiler 1110
Änderung: 00	MB-111000 Blatt 01





BETONWERKSTEIN GMBH

A-4786 Brunnenthal
Reikersberg 21



TEL.: +43-712-3075 od. 4386
FAX.: +43-712-4782

info@lifebeton.at
www.lifebeton.at

BALUSTRADE

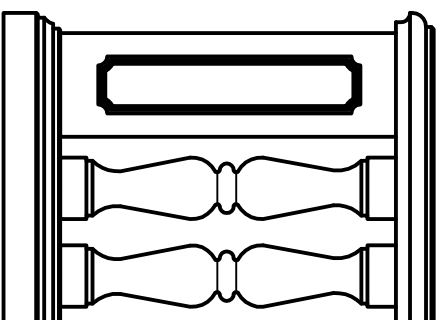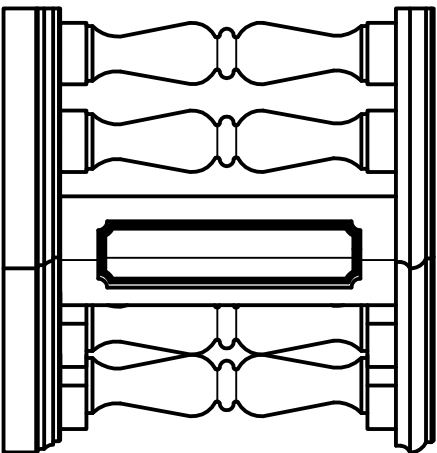

Handlauf	11002705
Baluster	110010
Fußlauf	11003505
Pfeiler	11005105

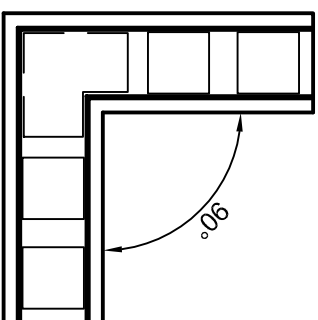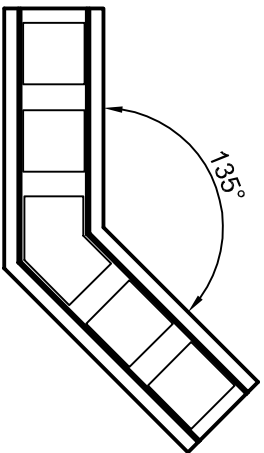

Handlauf	11002704
Baluster	110010
Fußlauf	11003504
Pfeiler	11005104

Diese Zeichnung ist unser geistiges Eigentum und unterliegt dem Urheberrecht.
Eine Vervielfältigung, Aushändigung an dritte Personen oder Überlassung an
Konkurrenzfirmen ist daher verboten.

Bearbeiter:	Huber-Gerstner
Datum:	11.01.2017
Änderung:	00

Maßstab:	1:10
Balustrade mit Balustradeneckpfeiler	
1110	
MB-111000 Blatt 02	



BETONWERKSTEIN GMBH


A-4786 Brunnenthal
Reikersberg 21

TEL.: +43-712-3075 od. 4386
FAX.: +43-712-4782



info@lifebeton.at
www.lifebeton.at

Diese Zeichnung ist unser geistiges Eigentum und unterliegt dem Urheberrecht.
 Eine Vervielfältigung, Aushändigung an dritte Personen oder Überlassung an
 Konkurrenzfirmen ist daher verboten.

BALUSTRADE

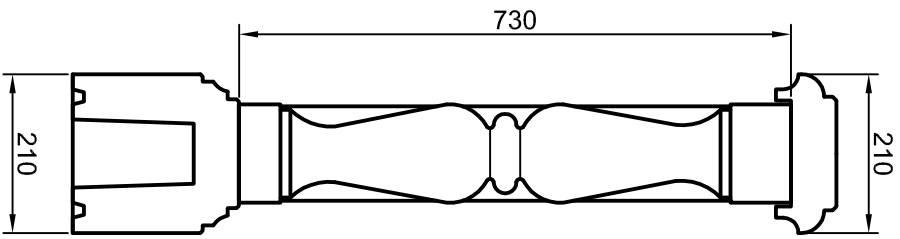

Handlauf	110027
Baluster	110010
Fußlauf	11003530
Pfeiler	110051

 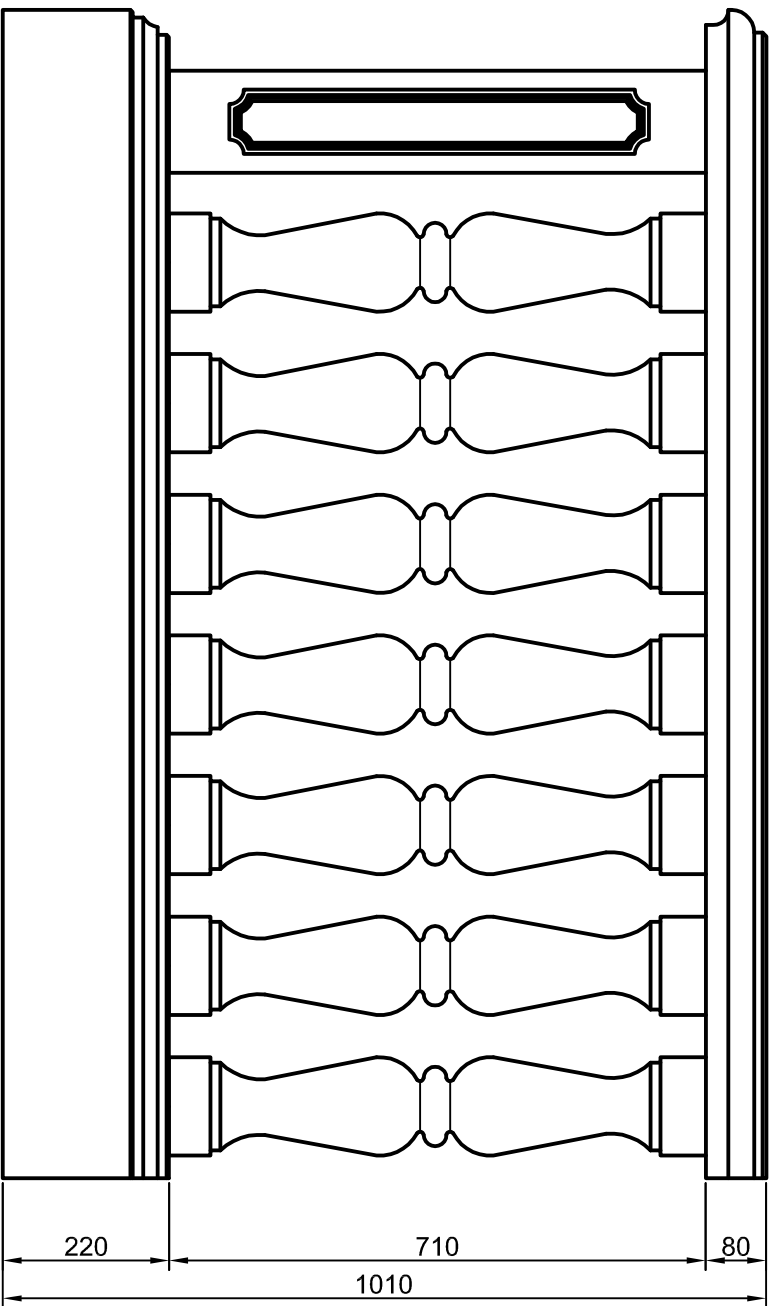

Bearbeiter: Huber-Gerstner	Maßstab: 1:10
Datum: 11.01.2017	Balustrade mit Balustradenpfeiler 111001
Änderung: 00	MB-111001 Blatt 01





BETONWERKSTEIN GMBH

A-4786 Brunnenthal
 Reikersberg 21


TEL.: +43-712-3075 od. 4386
 FAX.: +43-712-4782

Info@lifebeton.at
www.lifebeton.at


BALUSTRADE

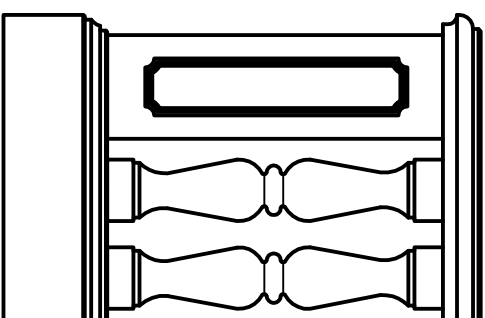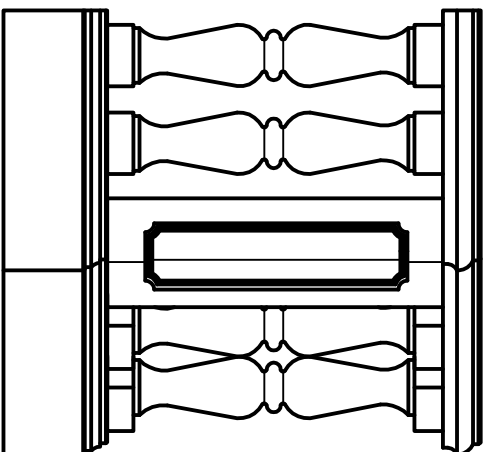

Handlauf	11002705
Baluster	110010
Fußlauf	1100353005
Pfeiler	11005105

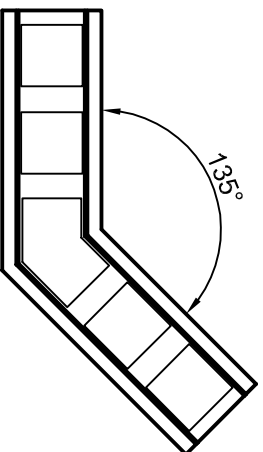

Handlauf	11002704
Baluster	110010
Fußlauf	1100353004
Pfeiler	11005104

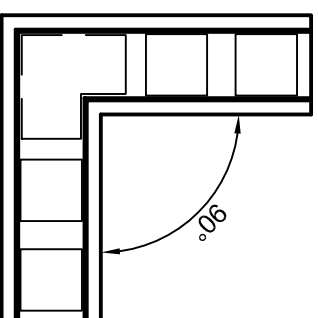

Bearbeiter:
Huber-Gerstner

Maßstab: 1:10



Datum:
11.01.2017

Balustrade mit Balustradeneckpfeiler
111001

Änderung:
00

MB-111001 Blatt 02



BETONWERKSTEIN GMBH

A-4786 Brunnenthal
Reikersberg 21

TEL.: +43-712-3075 od. 4386
FAX.: +43-712-4782

info@lifebeton.at
www.lifebeton.at