


# SÄULEN

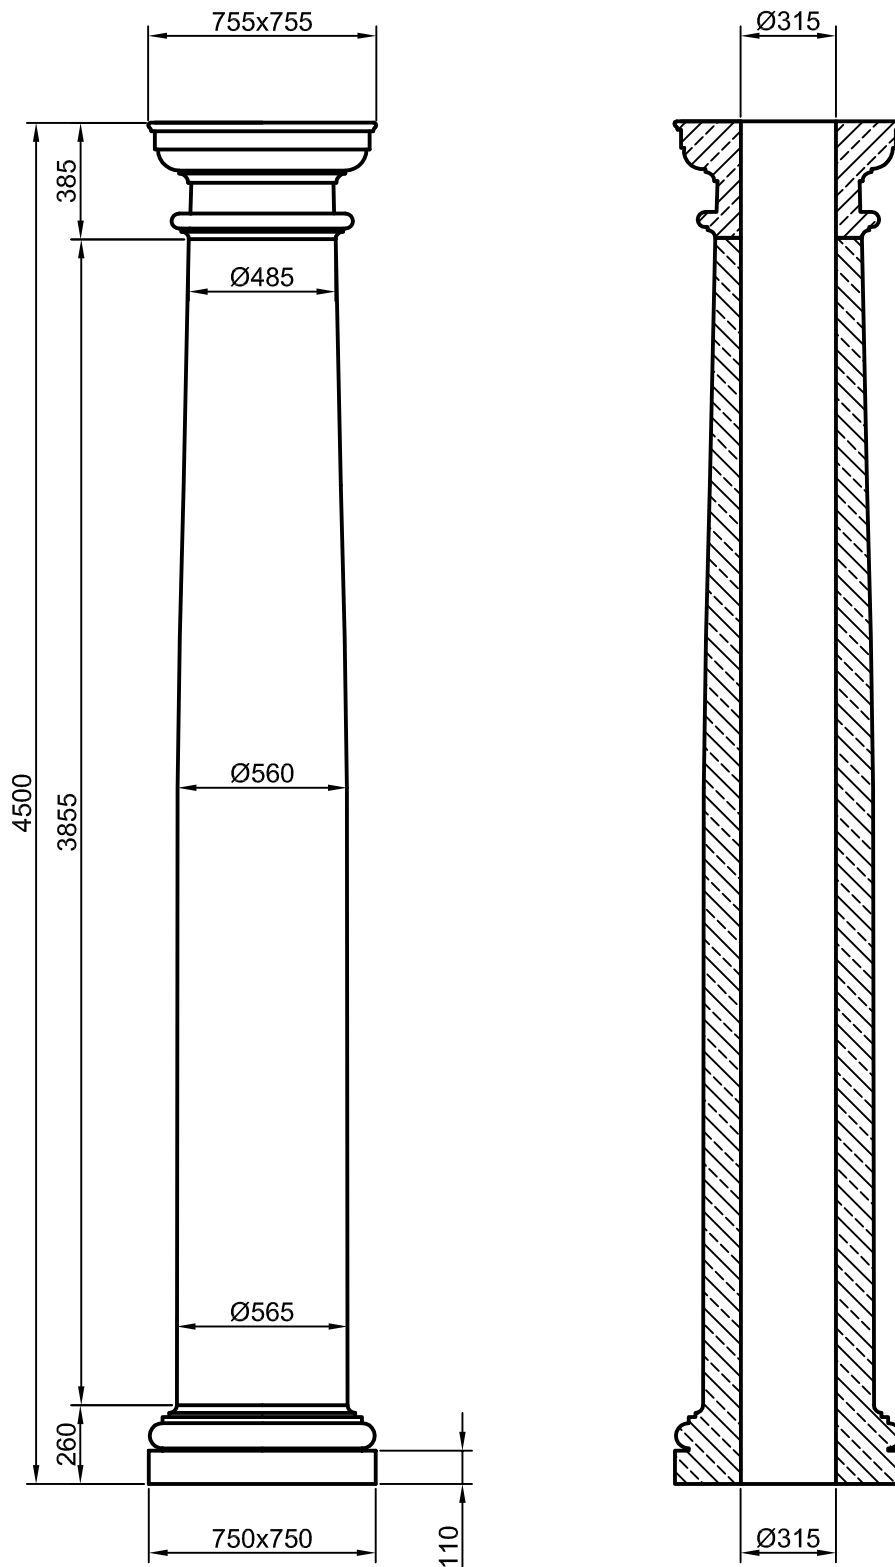

Diese Zeichnung ist unser geistiges Eigentum und unterliegt dem Urheberrecht. Eine Vervielfältigung, Aushandigung an dritte Personen oder Überlassung an Konkurrenzfirmen ist daher verboten.

Bearbeiter:	Maßstab: 1:25
Huber-Gerstner	Säule "ZEUS" 1719
Datum:	
31.10.2016	
Änderung:	
00	MB-1719



BETONWERKSTEIN GMBH

A-4786 Brunenthal  
Reikersberg 21

TEL.: +43-7712-3075 od. 4386  
FAX.: +43-7712-4782

[info@lifebeton.at](mailto:info@lifebeton.at)  
[www.lifebeton.at](http://www.lifebeton.at)