
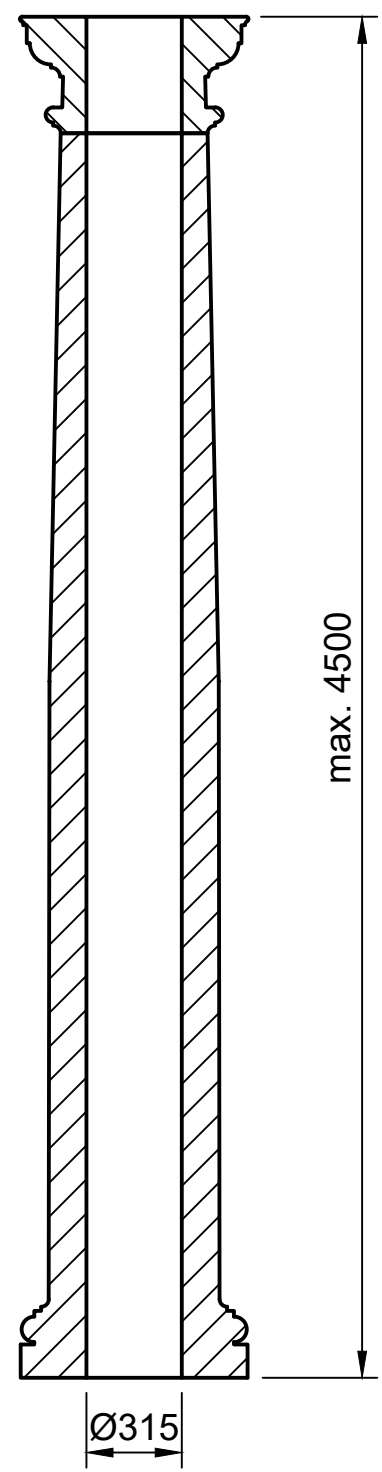


1 2 3 4 5 6 7 8




A
B
C
D
E
F

A
B
C
D
E
F


A-A (1:25)

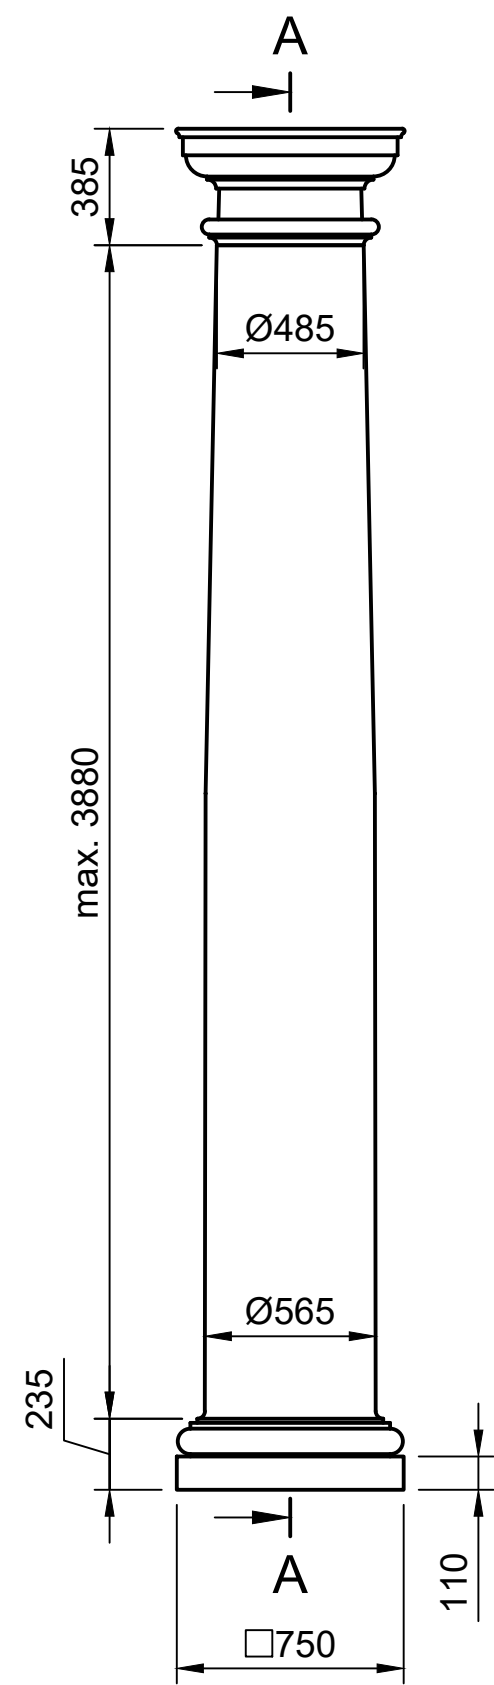

Kapitell

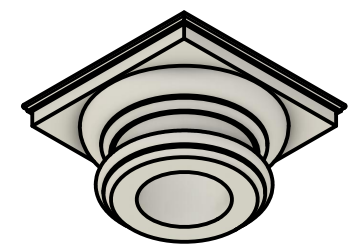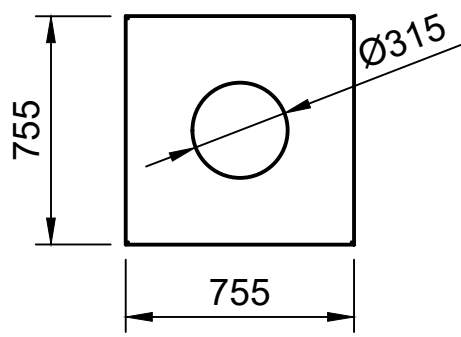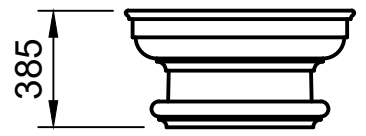

mögliche Varianten 1:50

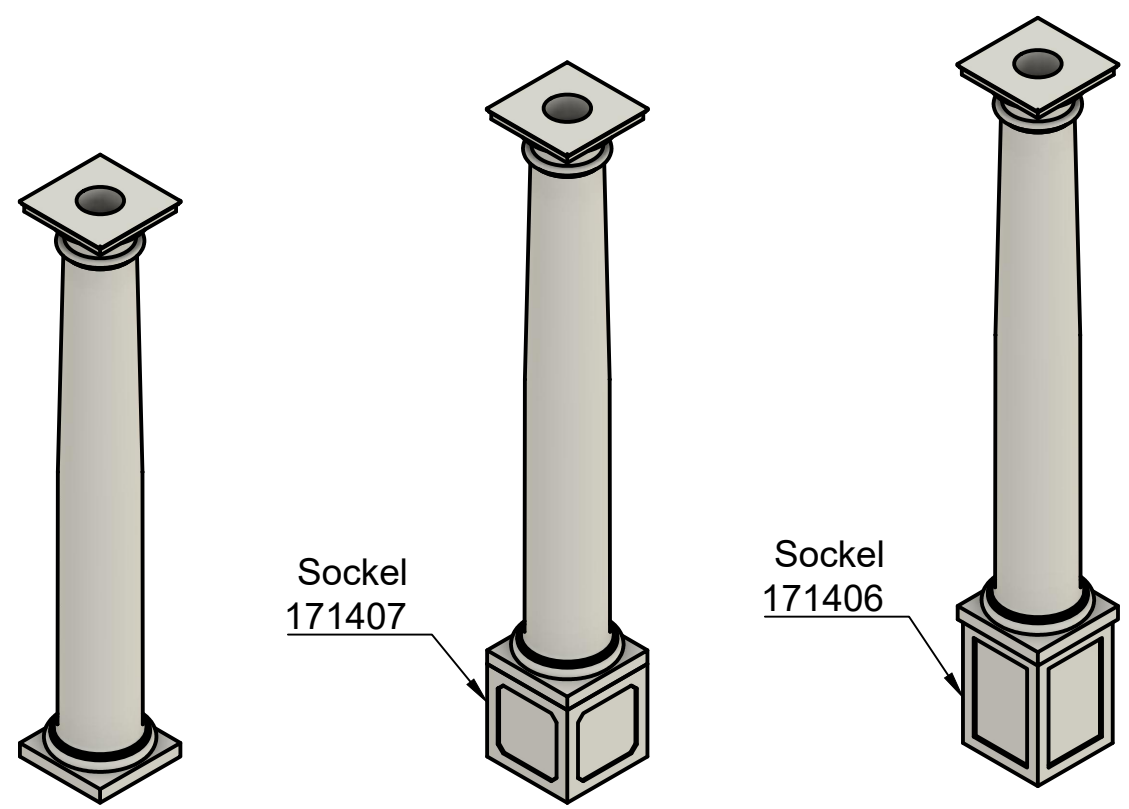

Diese Zeichnung ist unser geistiges Eigentum und unterliegt dem Urheberrecht. Eine Vervielfältigung, Aushändigung an dritte Personen oder Überlassung an Konkurrenzfirmen ist daher verboten.

Bearbeiter: S. Gerstner	Maßstab: 1:25	
Datum: 19.10.2023	Benennung: Säule ZEUS 1719	
Änderungsindex: 00	Zeichnungsnummer: MB-1719	Blattnummer: 1/1

LB Fassadenelemente
 LB Fassadenelemente GmbH
 A-4786 Brunnenthal
 Huebstraße 17
 TEL.: +43(0)699 17 30 75 02
 info@lb-fassadenelemente.com
 www.lb-fassadenelemente.com

1 2 3 4 5 6 7 8