


# BALUSTRADE

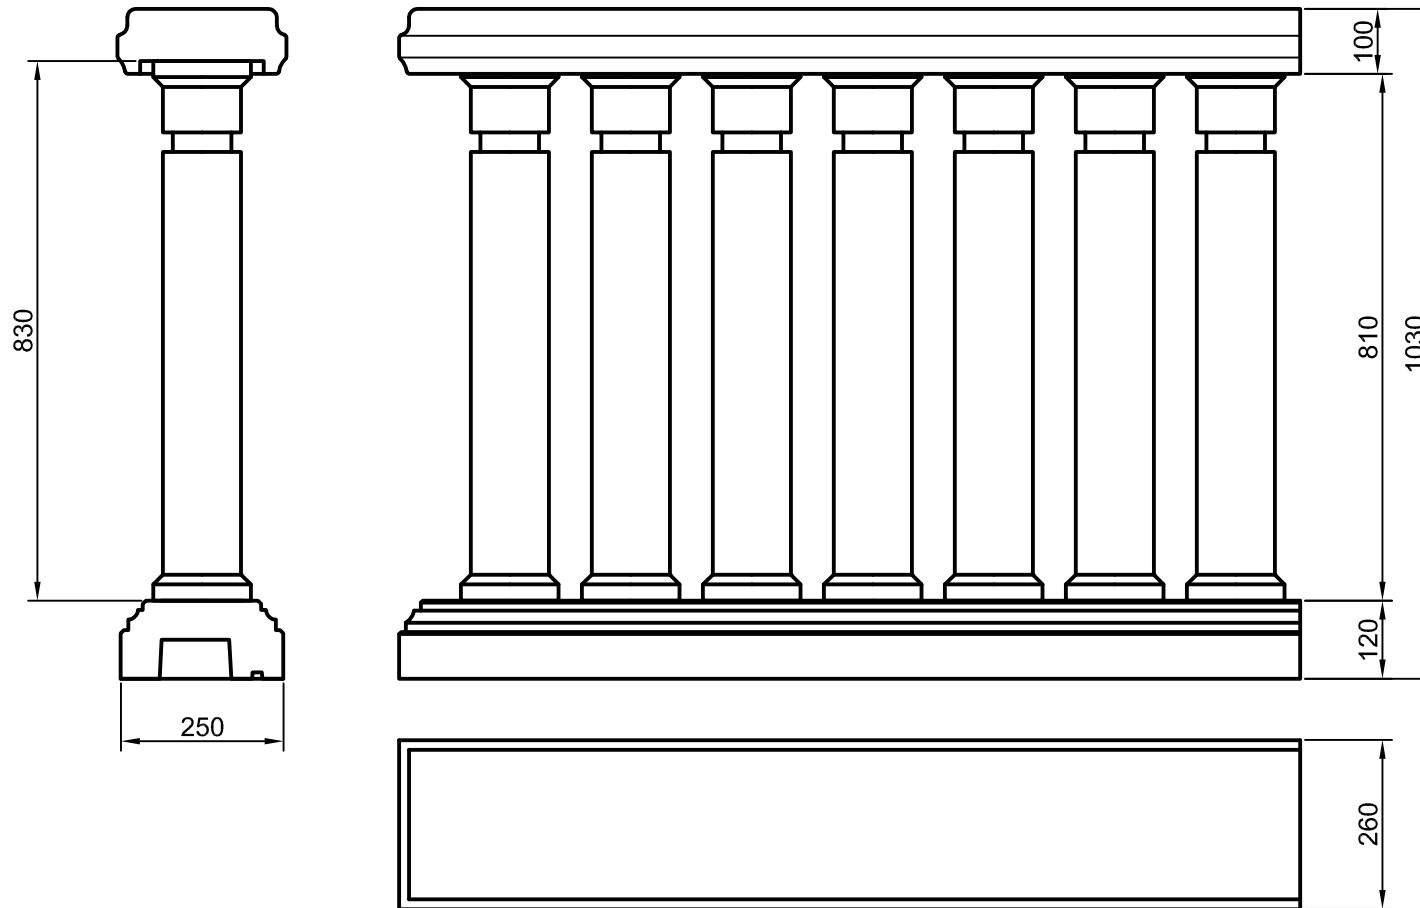

Handlauf	178001
Baluster	170003
Fußlauf	110033

Bearbeiter:	Maßstab: Maßangaben in mm	
Huber-Gerstner	Balustrade 1703	
Datum:		
12.01.2017		
Änderung:	MB-170300	
00		



BETONWERKSTEIN GMBH

A-4786 Brunnenthal  
Reikersberg 21

TEL.: +43-7712-3075 od. 4386  
FAX.: +43-7712-4782

[info@lifebeton.at](mailto:info@lifebeton.at)  
[www.lifebeton.at](http://www.lifebeton.at)