

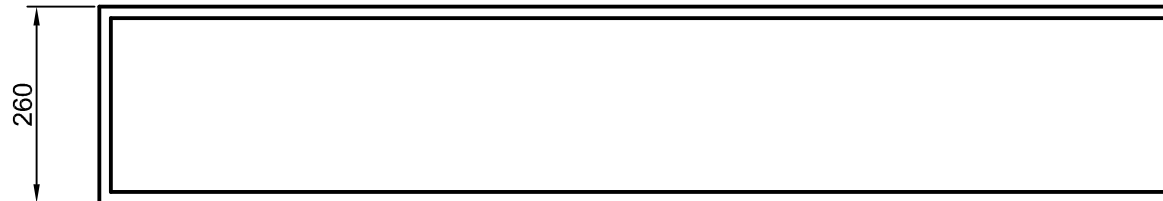


BALUSTRADE

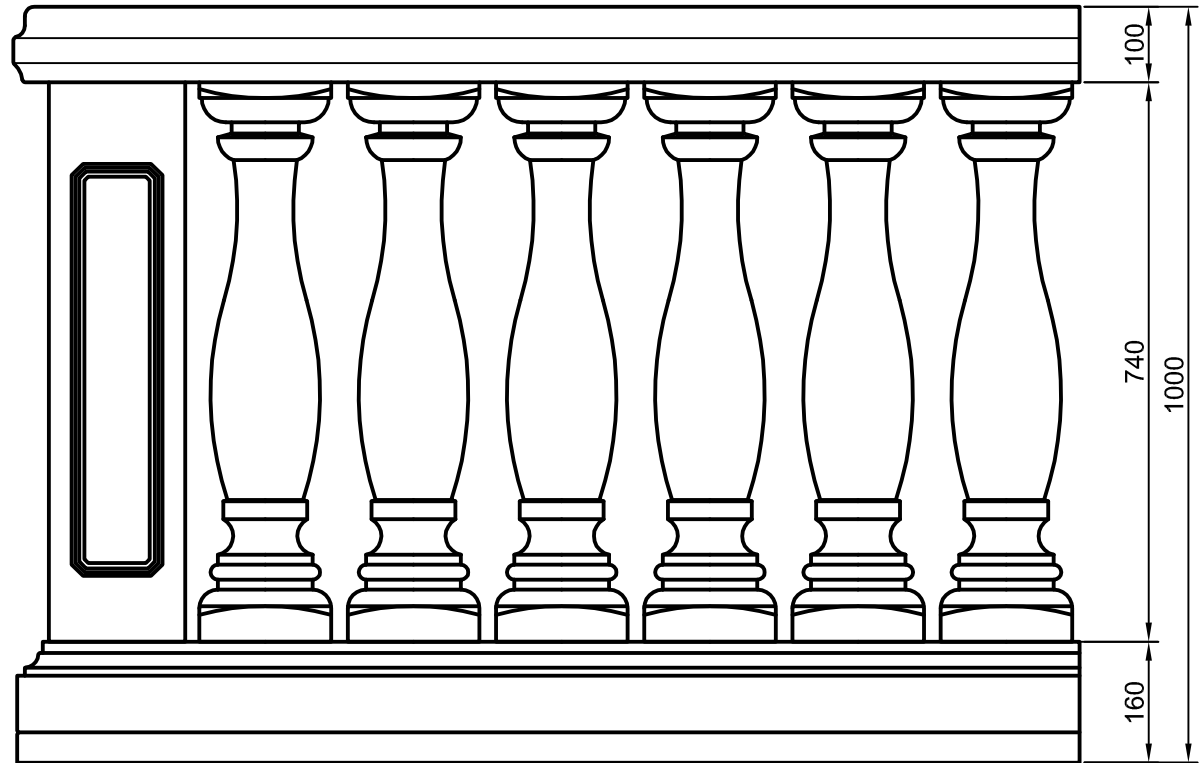

Handlauf	178001
Baluster	170001
Fußlauf	179001
Pfeiler	177001

Bearbeiter:	Huber-Gerstner	Maßstab: 1:10	
Datum:	11.01.2017	Balustrade mit Balustradenpfeiler 1701	
Änderung:	00	MB-170100 Blatt 01	

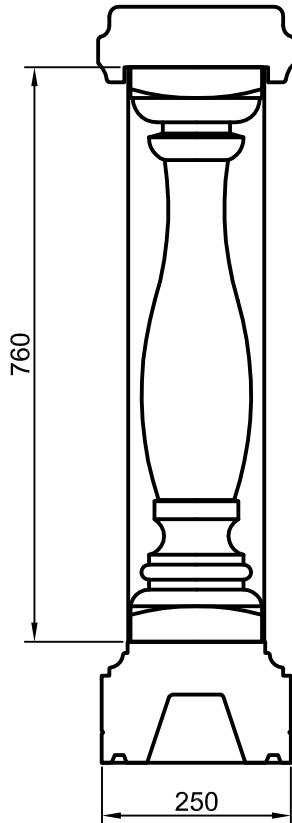




BETONWERKSTEIN GMBH

A-4786 Brunenthal
Reikersberg 21



TEL.: +43-7712-3075 od. 4386
FAX.: +43-7712-4782

info@lifebeton.at
www.lifebeton.at

BALUSTRADE

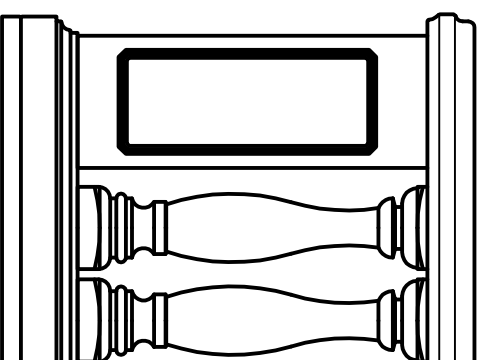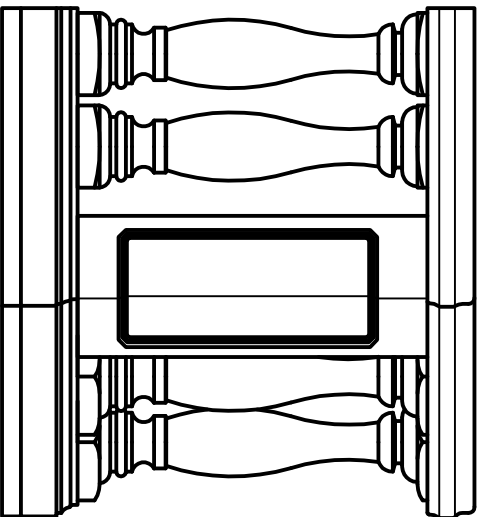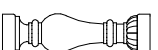

Handlauf	17800105
Baluster	170001
Fußlauf	17900105
Pfeiler	17700105

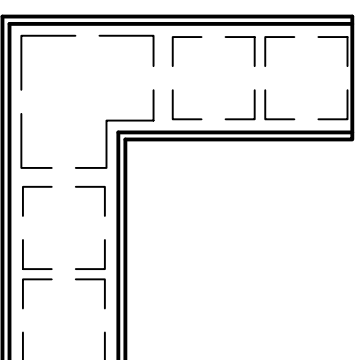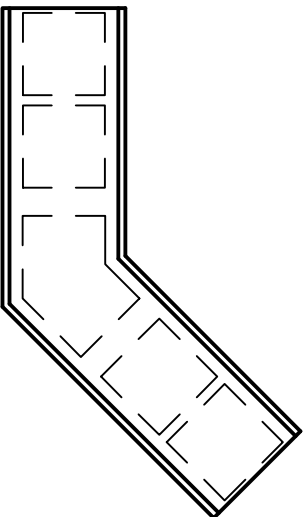

Handlauf	17800104
Baluster	170001
Fußlauf	17900104
Pfeiler	17700104

Bearbeiter:

Huber-Gerstner

Maßstab: Maßangaben in mm



Datum:

12.01.2017

Balustrade mit Balustradeneckpfeiler

1701

Änderung:

00

MB-170100 Blatt 02



BETONWERKSTEIN GMBH

A-4786 Brunnenthal

Reikersberg 21

TEL.: +43-712-3075 od. 4386


FAX.: +43-712-4782

info@lifebeton.at



www.lifebeton.at

Diese Zeichnung ist unser geistiges Eigentum und unterliegt dem Urheberrecht.
 Eine Vervielfältigung, Aushändigung an dritte Personen oder Überlassung an
 Konkurrenzfirmen ist daher verboten.

BALUSTRADE

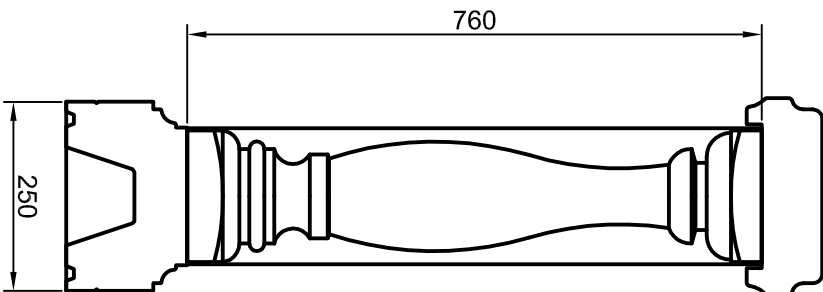

Handlauf	178001
Baluster	170001
Fußlauf	179001
Pfeiler	17700110

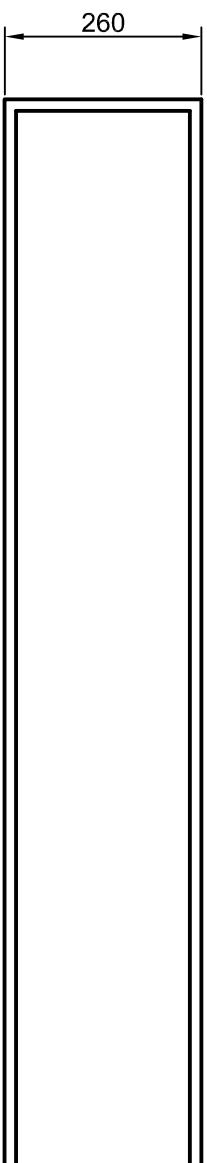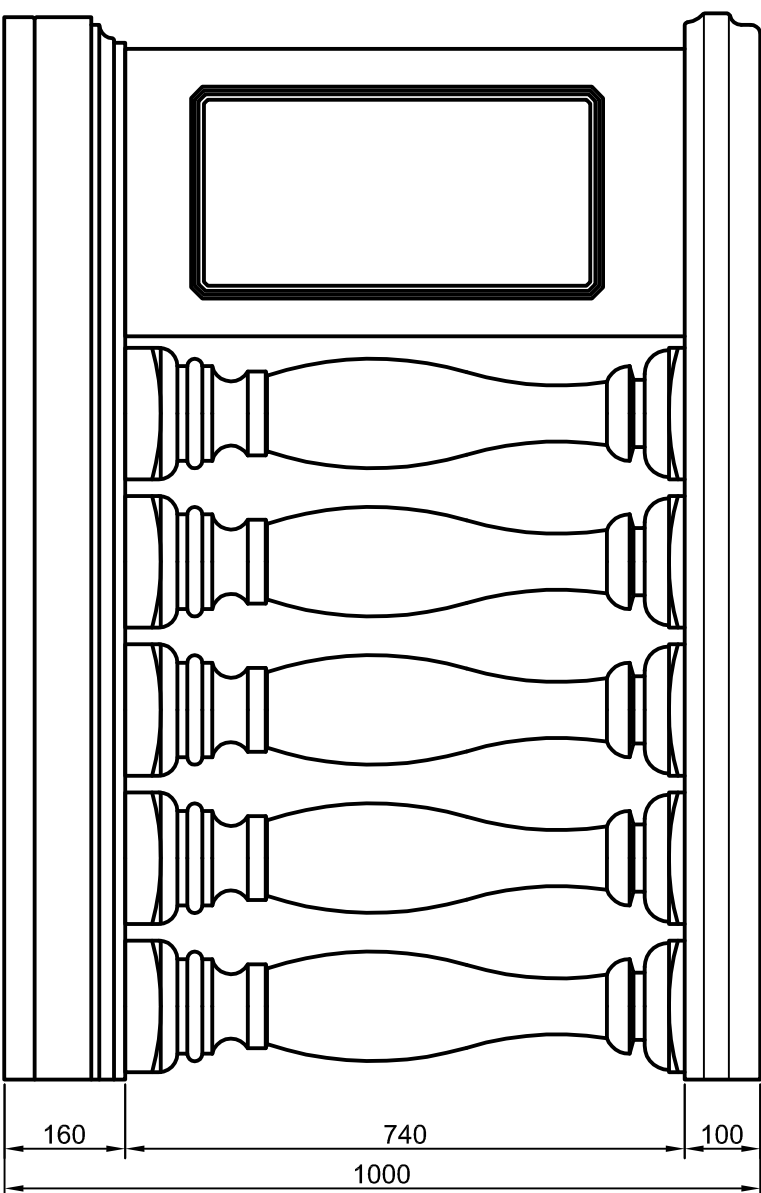

Bearbeiter: Huber-Gerstner	Maßstab: 1:10
Datum: 12.01.2017	Balustrade mit Balustradenpf. breit 170110
Änderung: 00	MB-170110



BETONWERKSTEIN GMBH

A-4786 Brunnenthal
Reikersberg 21

TEL.: +43-712-3075 0d. 4386
FAX.: +43-712-4782

info@lifebeton.at
www.lifebeton.at