


SÄULEN

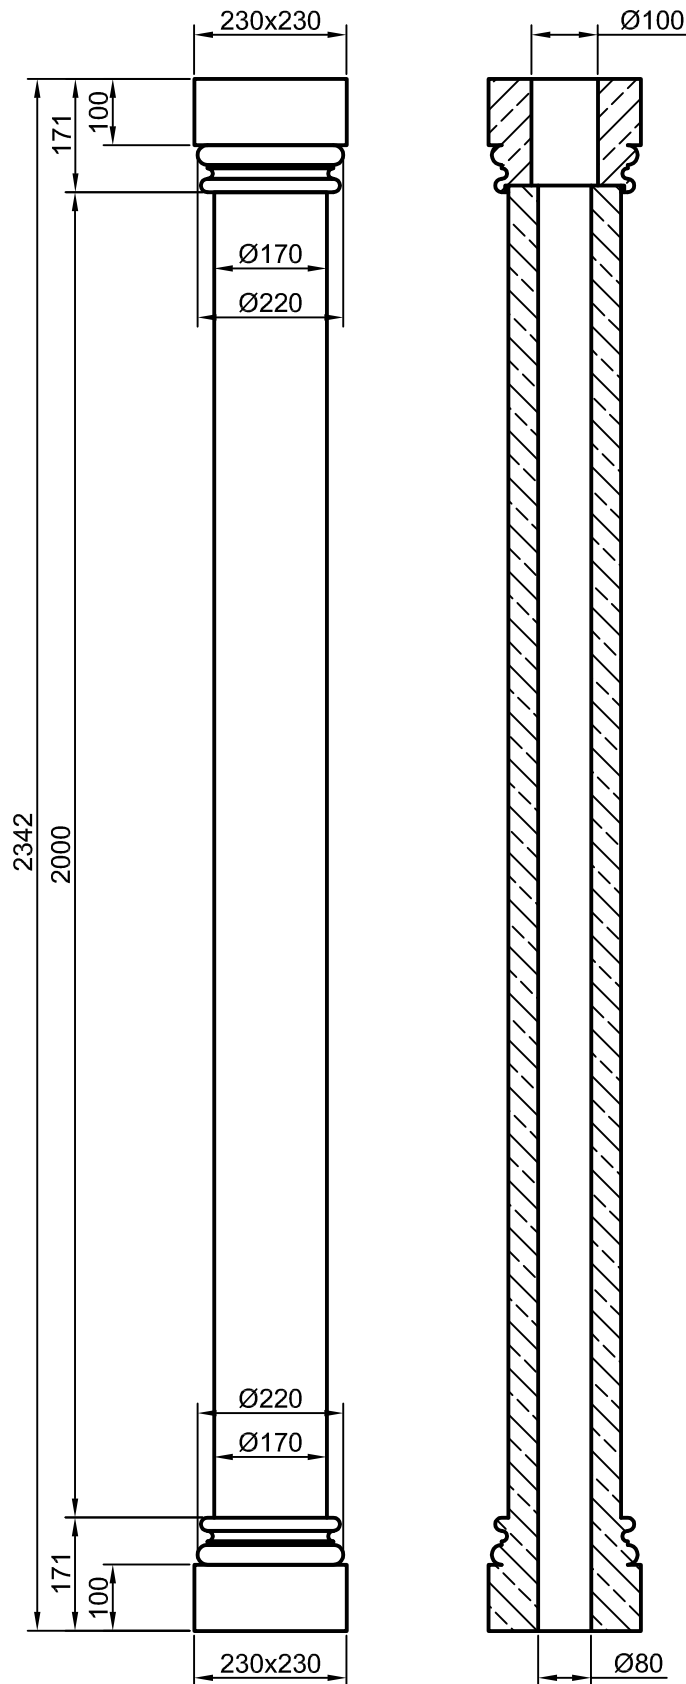

Diese Zeichnung ist unser geistiges Eigentum und unterliegt dem Urheberrecht.
Eine Vervielfältigung, Aushändigung an dritte Personen oder Überlassung an Konkurrenzfirmen ist daher verboten.

Bearbeiter:	Maßstab: Maßangaben in mm
Huber-Gerstner	Säule "IRIS" 1711
Datum:	
10.02.2017	
Änderung:	
01	MB-1711



BETONWERKSTEIN GMBH

A-4786 Brunenthal
Reikersberg 21

TEL.: +43-7712-3075 od. 4386
FAX.: +43-7712-4782

info@lifebeton.at
www.lifebeton.at