



SÄULEN

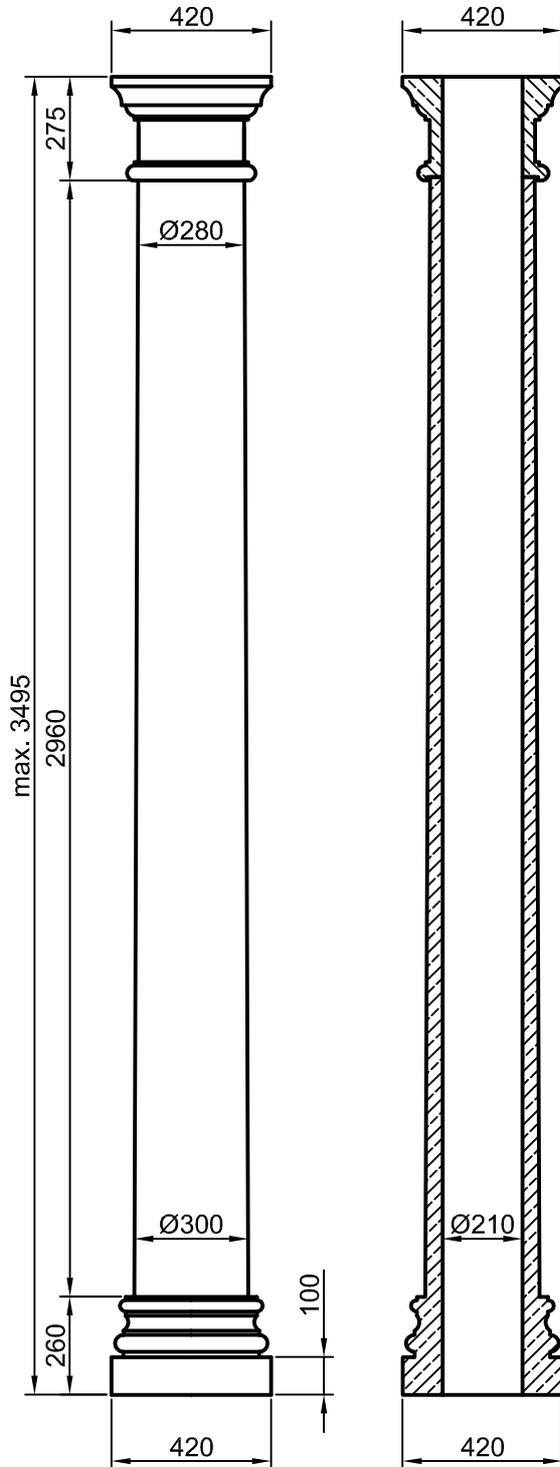


Kapitelle




Art. Nr.: 171202

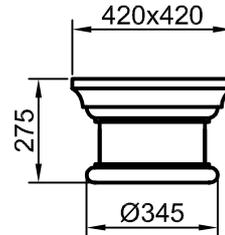

Art. Nr.: 171205

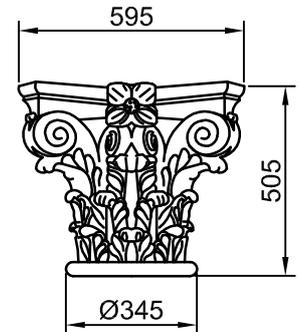


Art. Nr.: 171204

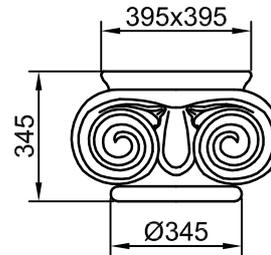


Sockel

Art. Nr.: 171207

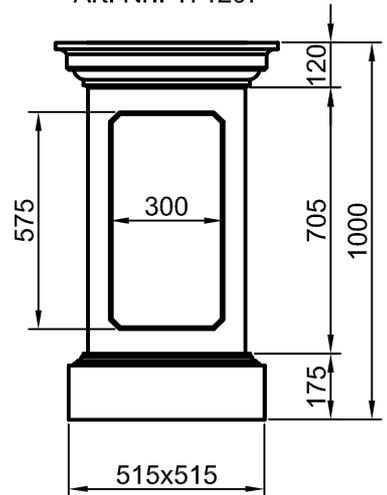

Art. Nr.: 171206

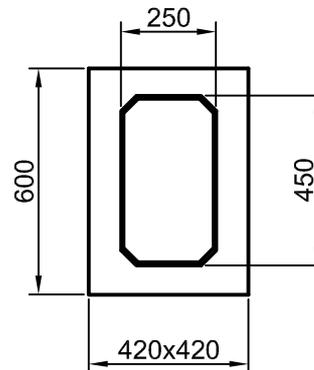

Diese Zeichnung ist unser geistiges Eigentum und unterliegt dem Urheberrecht. Eine Vervielfältigung, Aushändigung an dritte Personen oder Überlassung an Konkurrenzfirmen ist daher verboten.

Bearbeiter:	Maßstab: Maßangaben in mm
Huber-Gerstner	Säule "ATLAS" 1712
Datum:	
27.10.2016	
Änderung:	MB-1712
00	



BETONWERKSTEIN GMBH

A-4786 Brunnenthal
Reikersberg 21

TEL.: +43-7712-3075 od. 4386
FAX.: +43-7712-4782

info@lifebeton.at
www.lifebeton.at