



SÄULEN

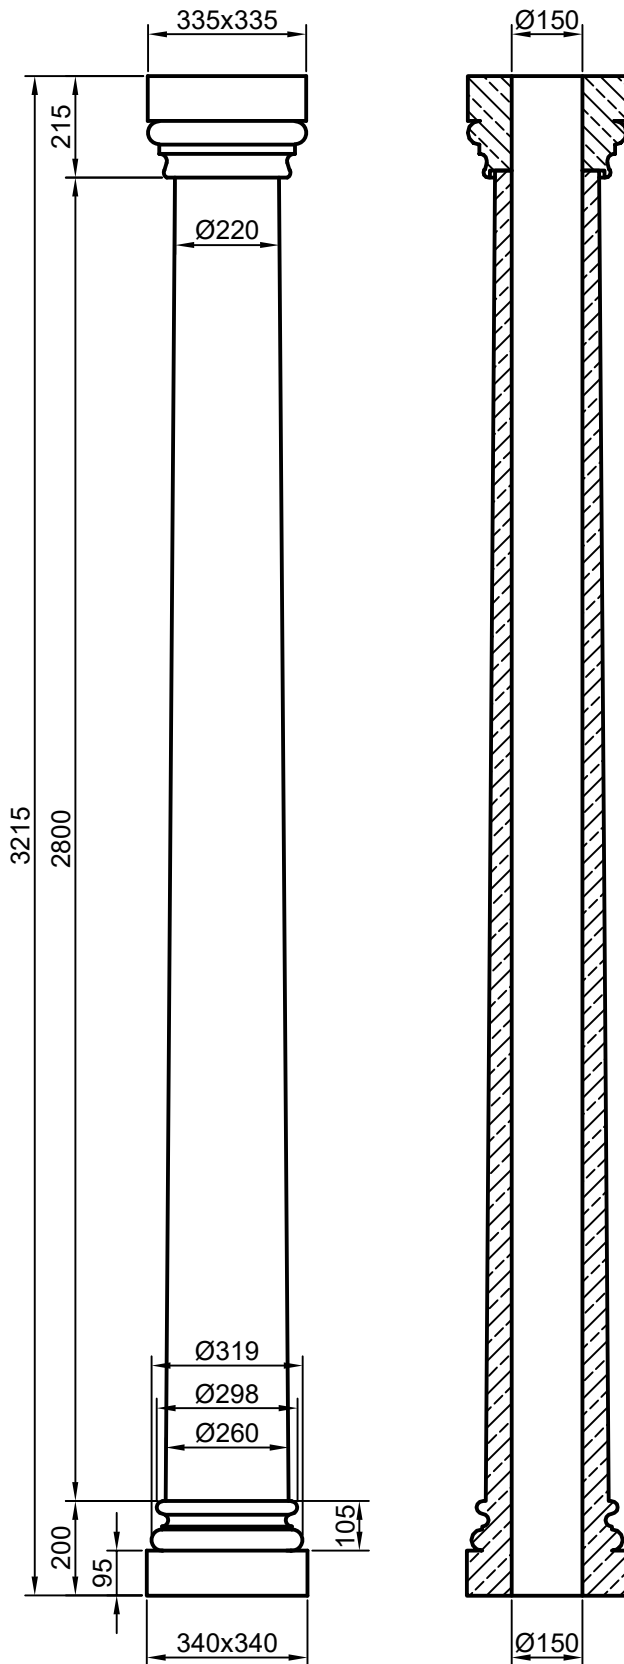


Kapitelle


Art. Nr.: 171002

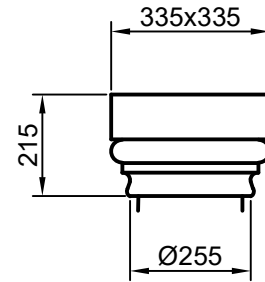

Art. Nr.: 171004

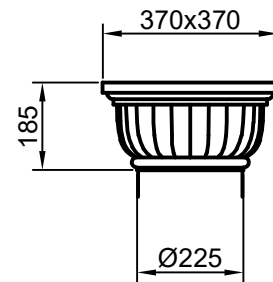

Art. Nr.: 171005

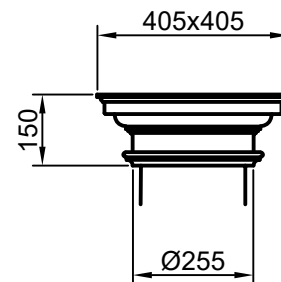

Diese Zeichnung ist unser geistiges Eigentum und unterliegt dem Urheberrecht. Eine Vervielfältigung, Aushändigung an dritte Personen oder Überlassung an Konkurrenzfirmen ist daher verboten.

| | |
|----------------|---------------------------|
| Bearbeiter: | Maßstab: Maßangaben in mm |
| Huber-Gerstner | Säule "IKARA" 1710 |
| Datum: | |
| 27.10.2016 | |
| Änderung: | |
| 00 | MB-1710 |



BETONWERKSTEIN GMBH

A-4786 Brunnenthal
Reikersberg 21

TEL.: +43-7712-3075 od. 4386
FAX.: +43-7712-4782

info@lifebeton.at
www.lifebeton.at