



SÄULEN

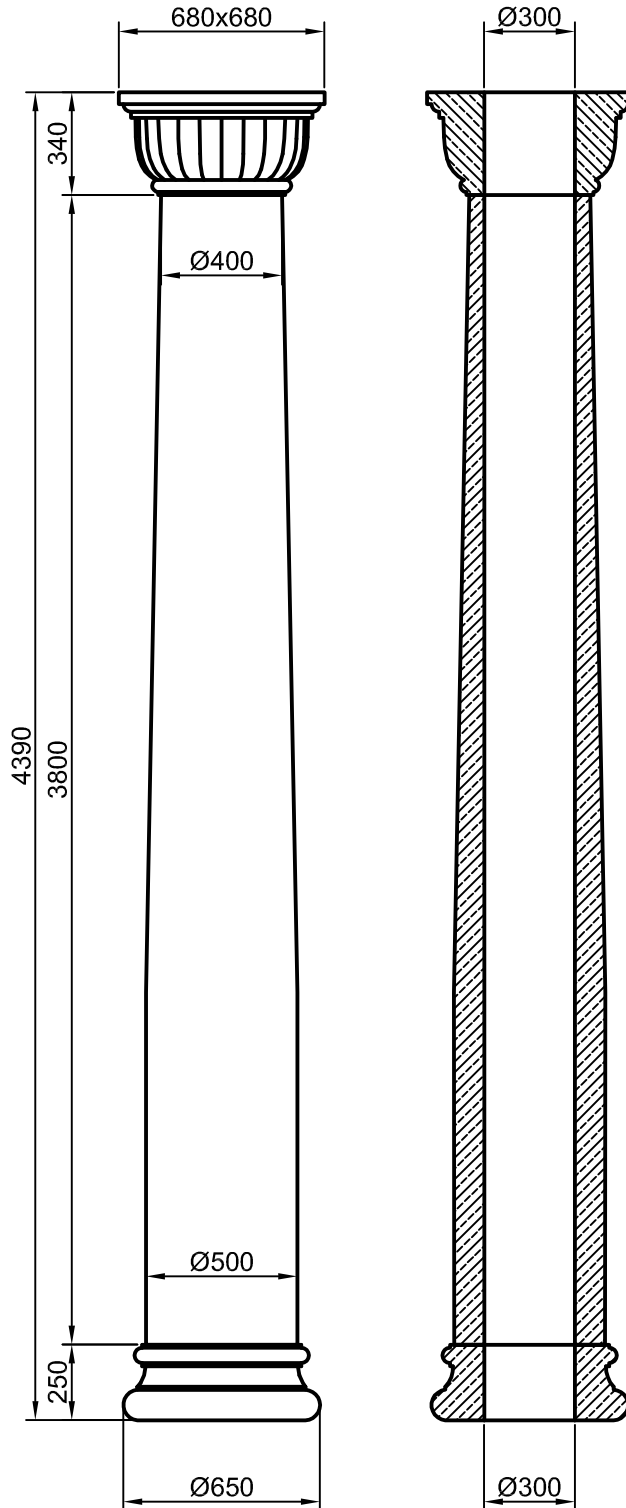


Kapitelle

Art. Nr.: 171402

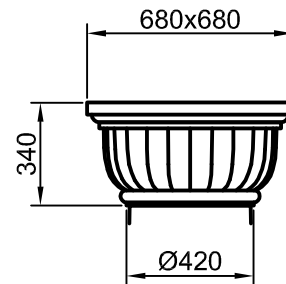

Art. Nr.: 171411

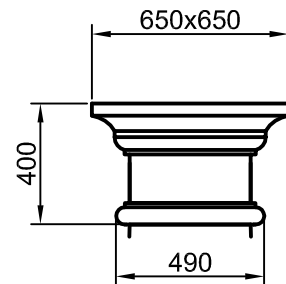

Diese Zeichnung ist unser geistiges Eigentum und unterliegt dem Urheberrecht. Eine Vervielfältigung, Aushändigung an dritte Personen oder Überlassung an Konkurrenzfirmen ist daher verboten.

Bearbeiter:	Maßstab: 1:25
Huber-Gerstner	Säule "MONACO" 1714
Datum:	
27.10.2016	
Änderung:	
01	MB-1714



BETONWERKSTEIN GMBH

A-4786 Brunenthal
Reikersberg 21

TEL.: +43-7712-3075 od. 4386
FAX.: +43-7712-4782

info@lifebeton.at
www.lifebeton.at