


Diese Zeichnung ist unser geistiges Eigentum und unterliegt dem Urheberrecht.
 Eine Vervielfältigung, Aushandigung an dritte Personen oder Überlassung an
 Konkurrenzfirmen ist daher verboten.

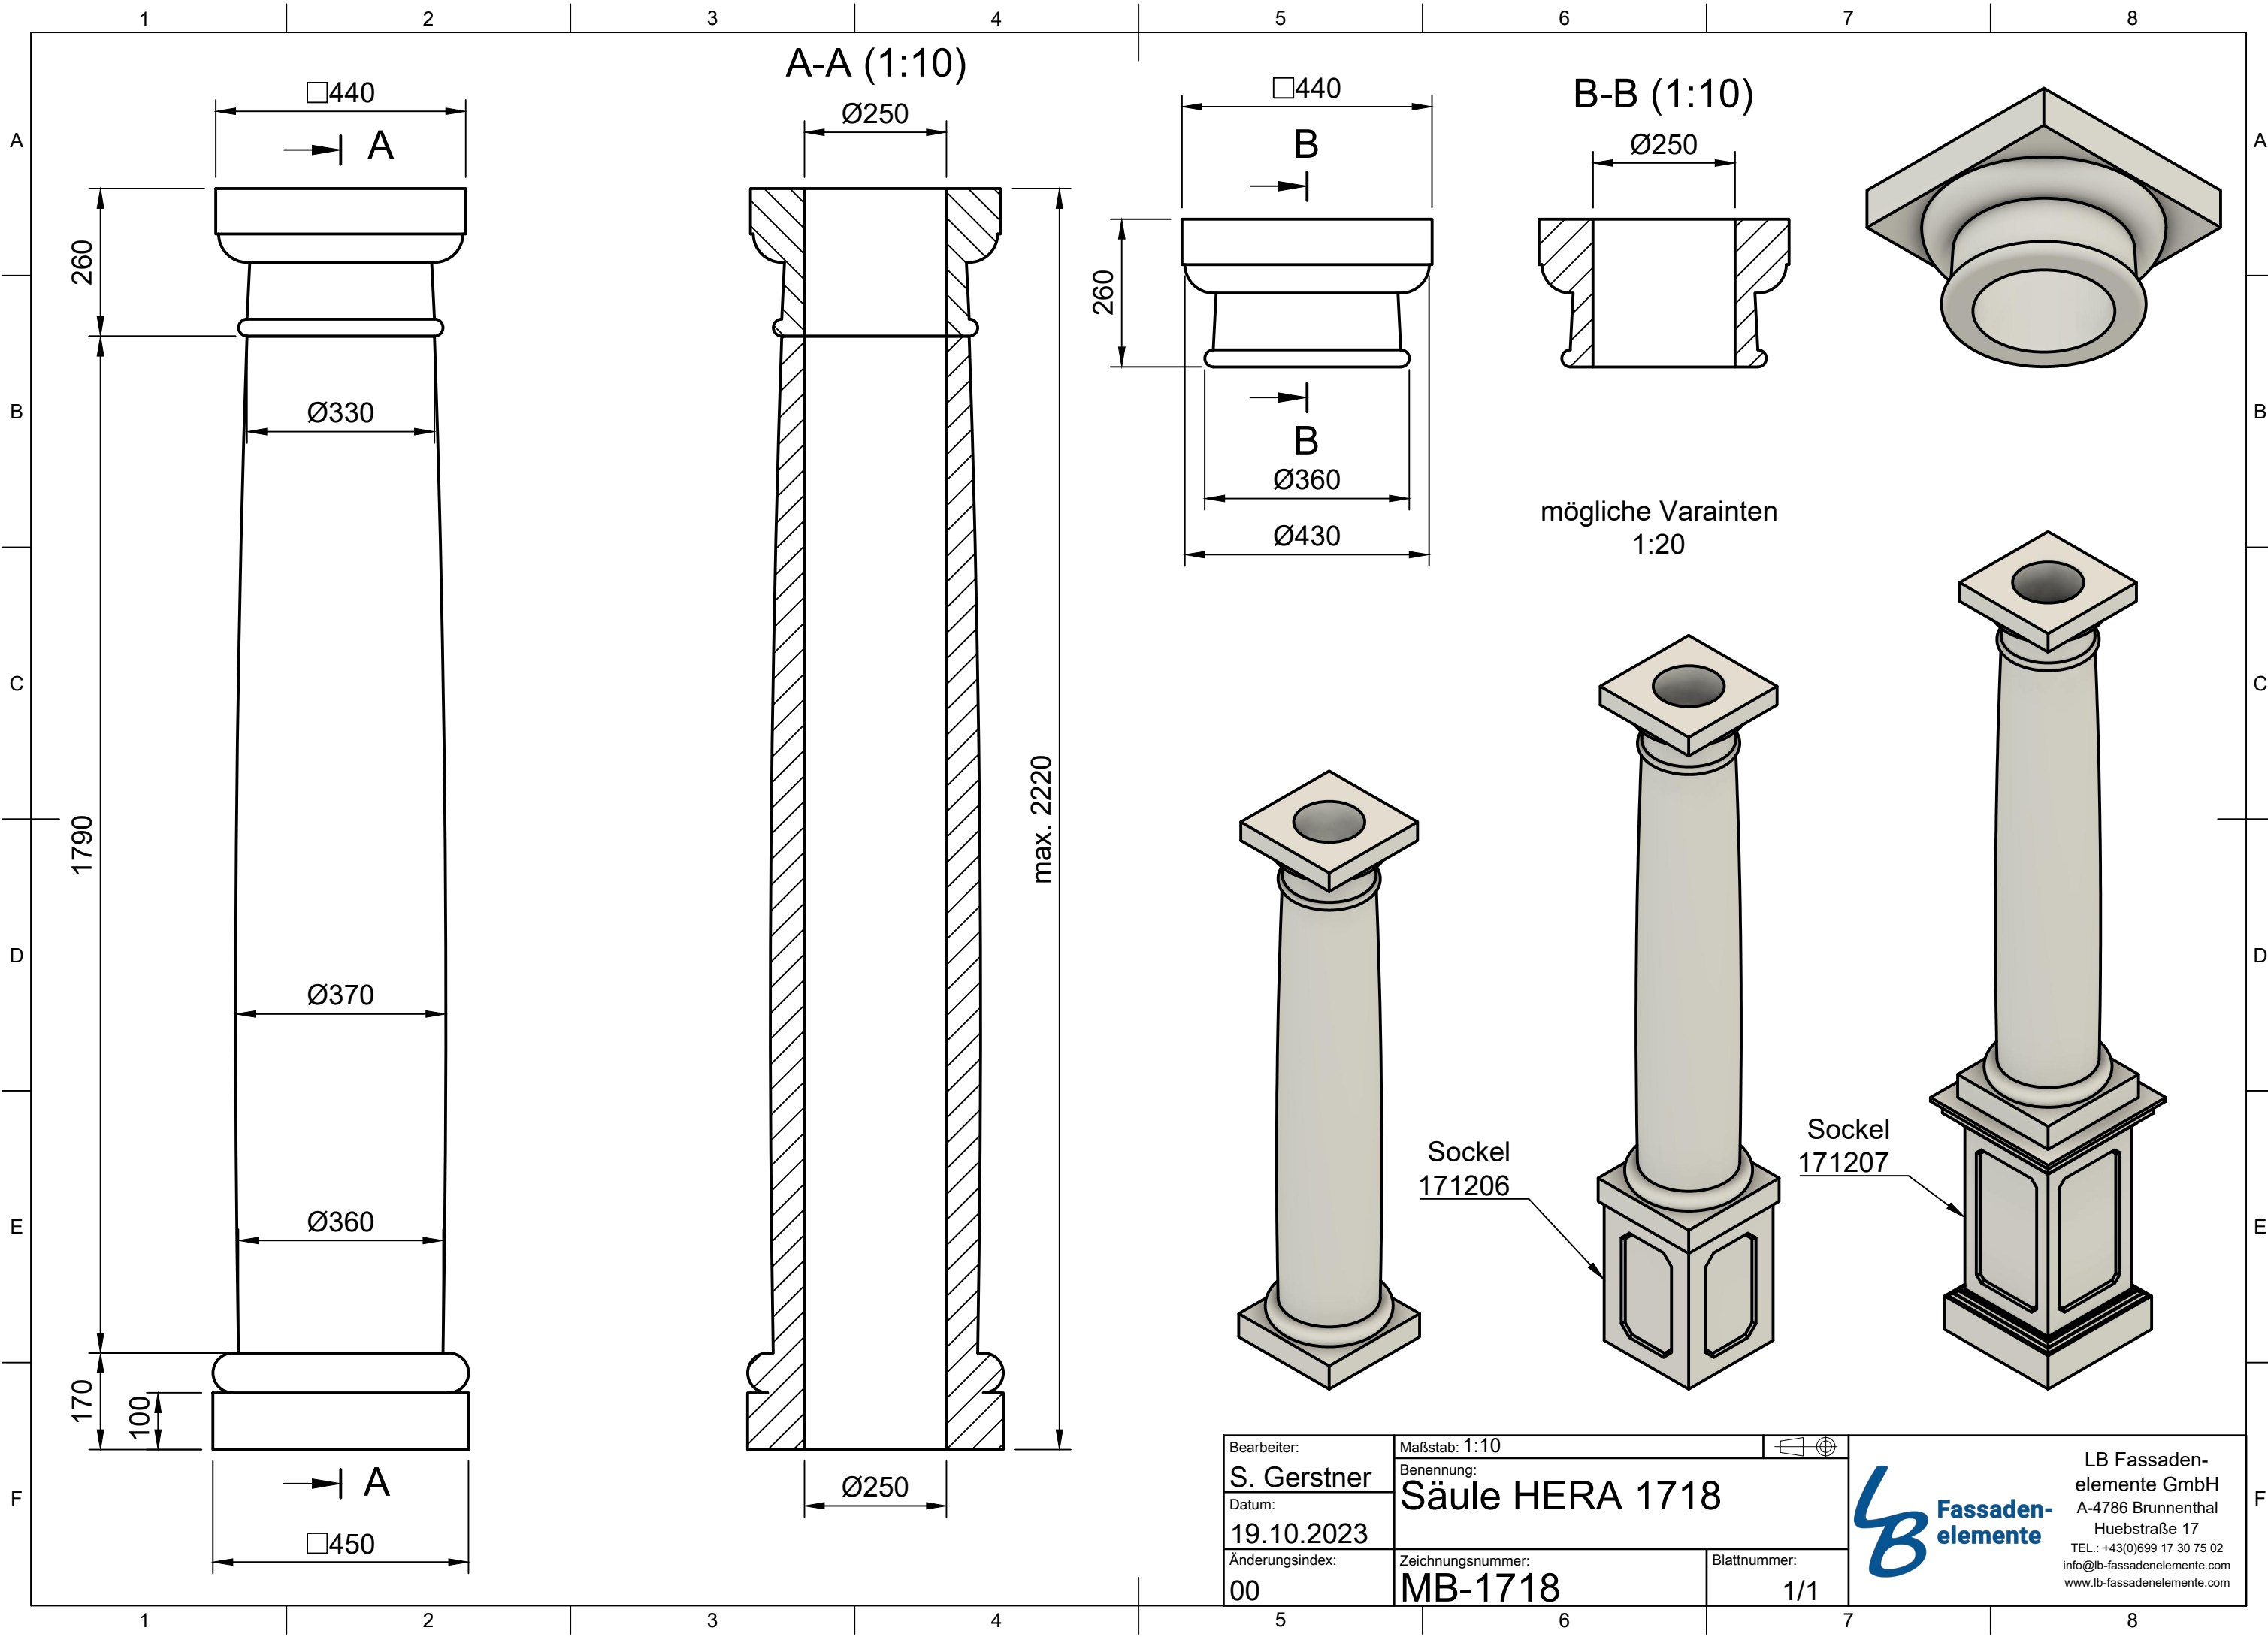

| | | |
|-----------------------------------|--------------------------------------|----------------------------|
| Bearbeiter: S. Gerstner | Maßstab: 1:10 | |
| Datum: 19.10.2023 | Benennung: Säule HERA 1718 | |
| Änderungsindex: 00 | Zeichnungsnummer: MB-1718 | Blattnummer: 1/1 |

LB Fassadenelemente
 LB Fassadenelemente GmbH
 A-4786 Brunnenthal
 Huebstraße 17
 TEL.: +43(0)699 17 30 75 02
 info@lb-fassadenelemente.com
 www.lb-fassadenelemente.com